


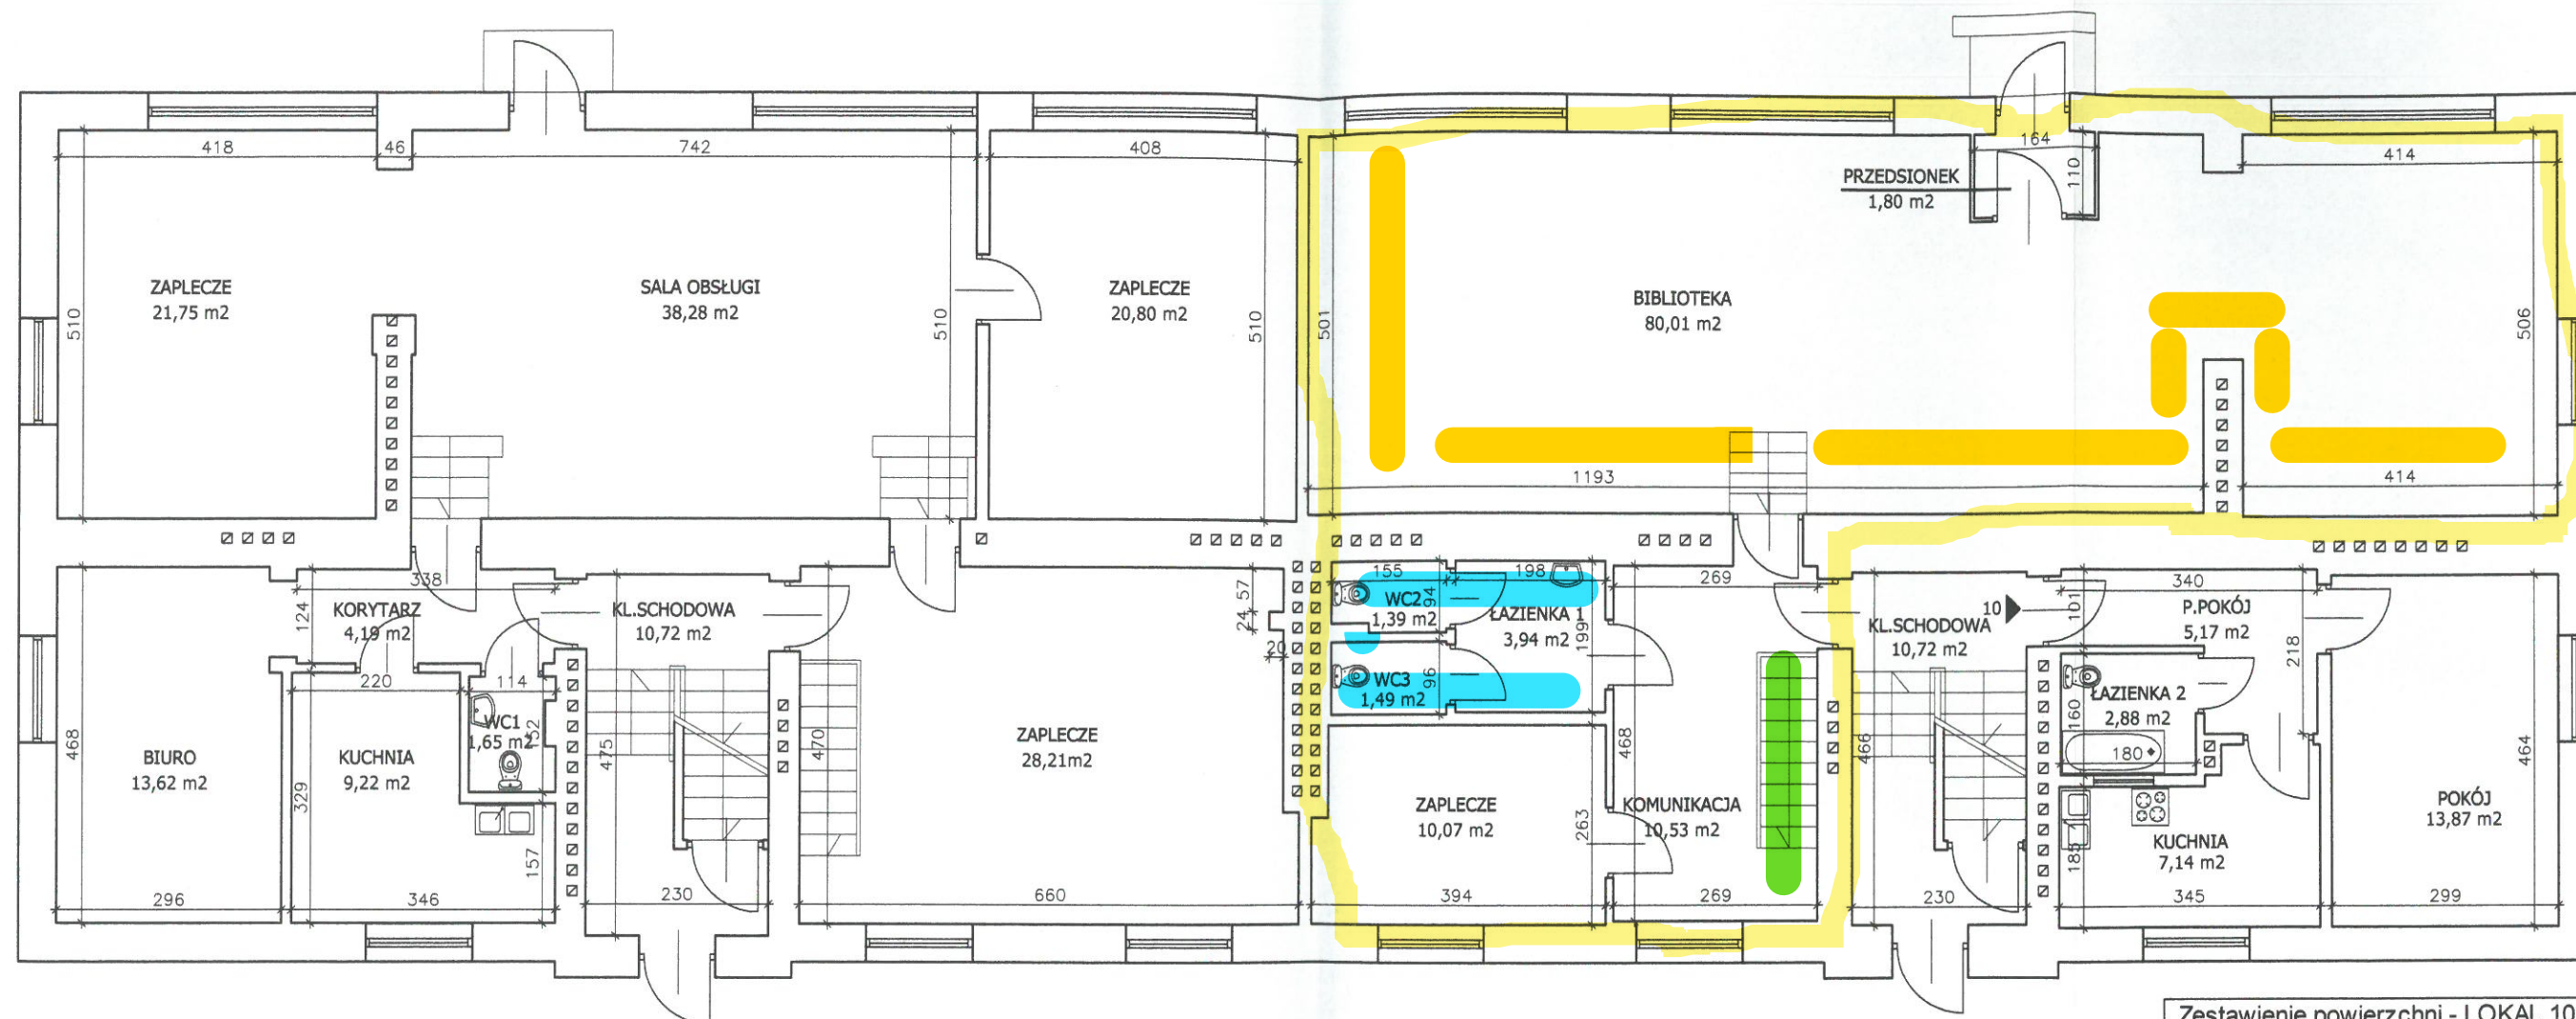

Zest Pow. - LOK.UŻYT. SKLEP	
nazwa pomieszczenia	pow.użyt.
Korytarz	4,19
WC1	1,65
Kuchnia	9,22
Biuro	13,62
Zaplecze	21,75
Sala obsługi	38,28
Zaplecze	20,80
Zaplecze	28,21
Piwnica sklepu	24,78
Wc	1,57
Klatka schod.	2,73
Razem	166,80

Zest Pow. - LOK.UŻYT. BIBLIOTEKA	
nazwa pomieszczenia	pow.użyt.
Komunikacja	10,53
Łazienka 1	3,94
WC 2	1,39
WC 3	1,49
Zaplecze	10,07
Biblioteka	80,01
Przedsiónek	1,80
Piwnica biblioteki	19,85
Klatka schod.	3,56
Pom.gosp.1	4,63
Razem	137,27

Zestawienie powierzchni - LOKAL 10	
nazwa pomieszczenia	pow.użyt.
Przedpokój	5,17
Łazienka	2,88
Kuchnia	7,14
Pokój	13,87
Razem	29,06

PARTER

WARSZAWA ul. Walewska 7a		OPRACOWANIE:	
mgr inż. arch. EDYTA ANDRZCZYK Uprawnienia budowlane do projektowania w specjalności architektonicznej bez ograniczeń Nr ew. BI-PdOKK/52/2005		2metry tel. 515 235 448 2metry.pl Sebastian Kalota ul. Górczewska 26/38 Warszawa	
Sporządził:		DATA	SKALA
mgr inż. arch. Edyta Andrejczyk upr. nr BI-PdOKK/52/2005		01.2017	1:100